


ATTICO in vendita al prezzo di 545.000,00 €

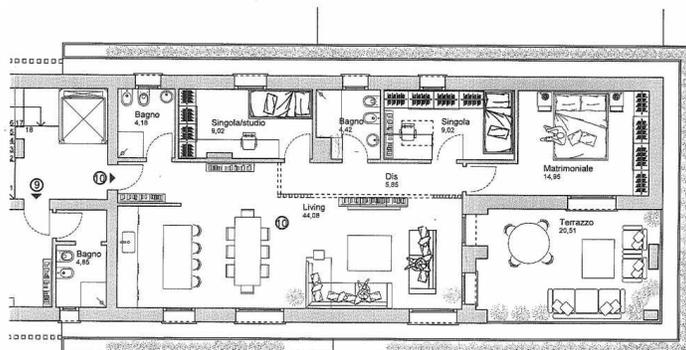

Pianta Piano Secondo
scala 1:100

SAN BIAGIO: PROSSIMA REALIZZAZIONE IN COMPLESSO DI TRE VILLETTE CIELO/TERRA E SETTE APPARTAMENTI. Proponiamo attico al secondo piano con ascensore, ingresso su ampia zona living di circa 45 mq. con affaccio su ampio terrazzo loggiato di circa 20 mq., una matrimoniale anch'essa con affaccio su terrazzo, due singole e due bagni finestrati. Nel seminterrato garage e cantina. Futura classe A, riscaldamento a pavimento, cappotto esterno, domotica e no gas. Possibilità di scegliere le finiture e di detrazioni fiscali fino a € 96.000,00. € 545.000,00 - Rif. 4964

Dettagli immobile

Mq Comm.li	132	Locali:	3
Bagni:	2	Arredato:	No
Ascensore:	Si	Riscaldamento:	autonomo

Caratteristiche immobile

Impianto condizionamento: Si